


NORD

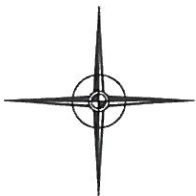

Echelle : 1/5000



DEPARTEMENT DE L'AIN
COMMUNE

CULOZ

EDIFICE PROTEGE
AU TITRE DES
MONUMENTS HISTORIQUES

Château de Montvèrand
Inscrit monument historique
le 20 septembre 1946


PERIMETRE DE
PROTECTION INITIAL


Rayon = 500 mètres
Aire = 88,31 Hectares

SERVICE TERRITORIAL
DE L'ARCHITECTURE
ET DU PATRIMOINE
DE L'AIN


Date d'édition du document

Août 2011

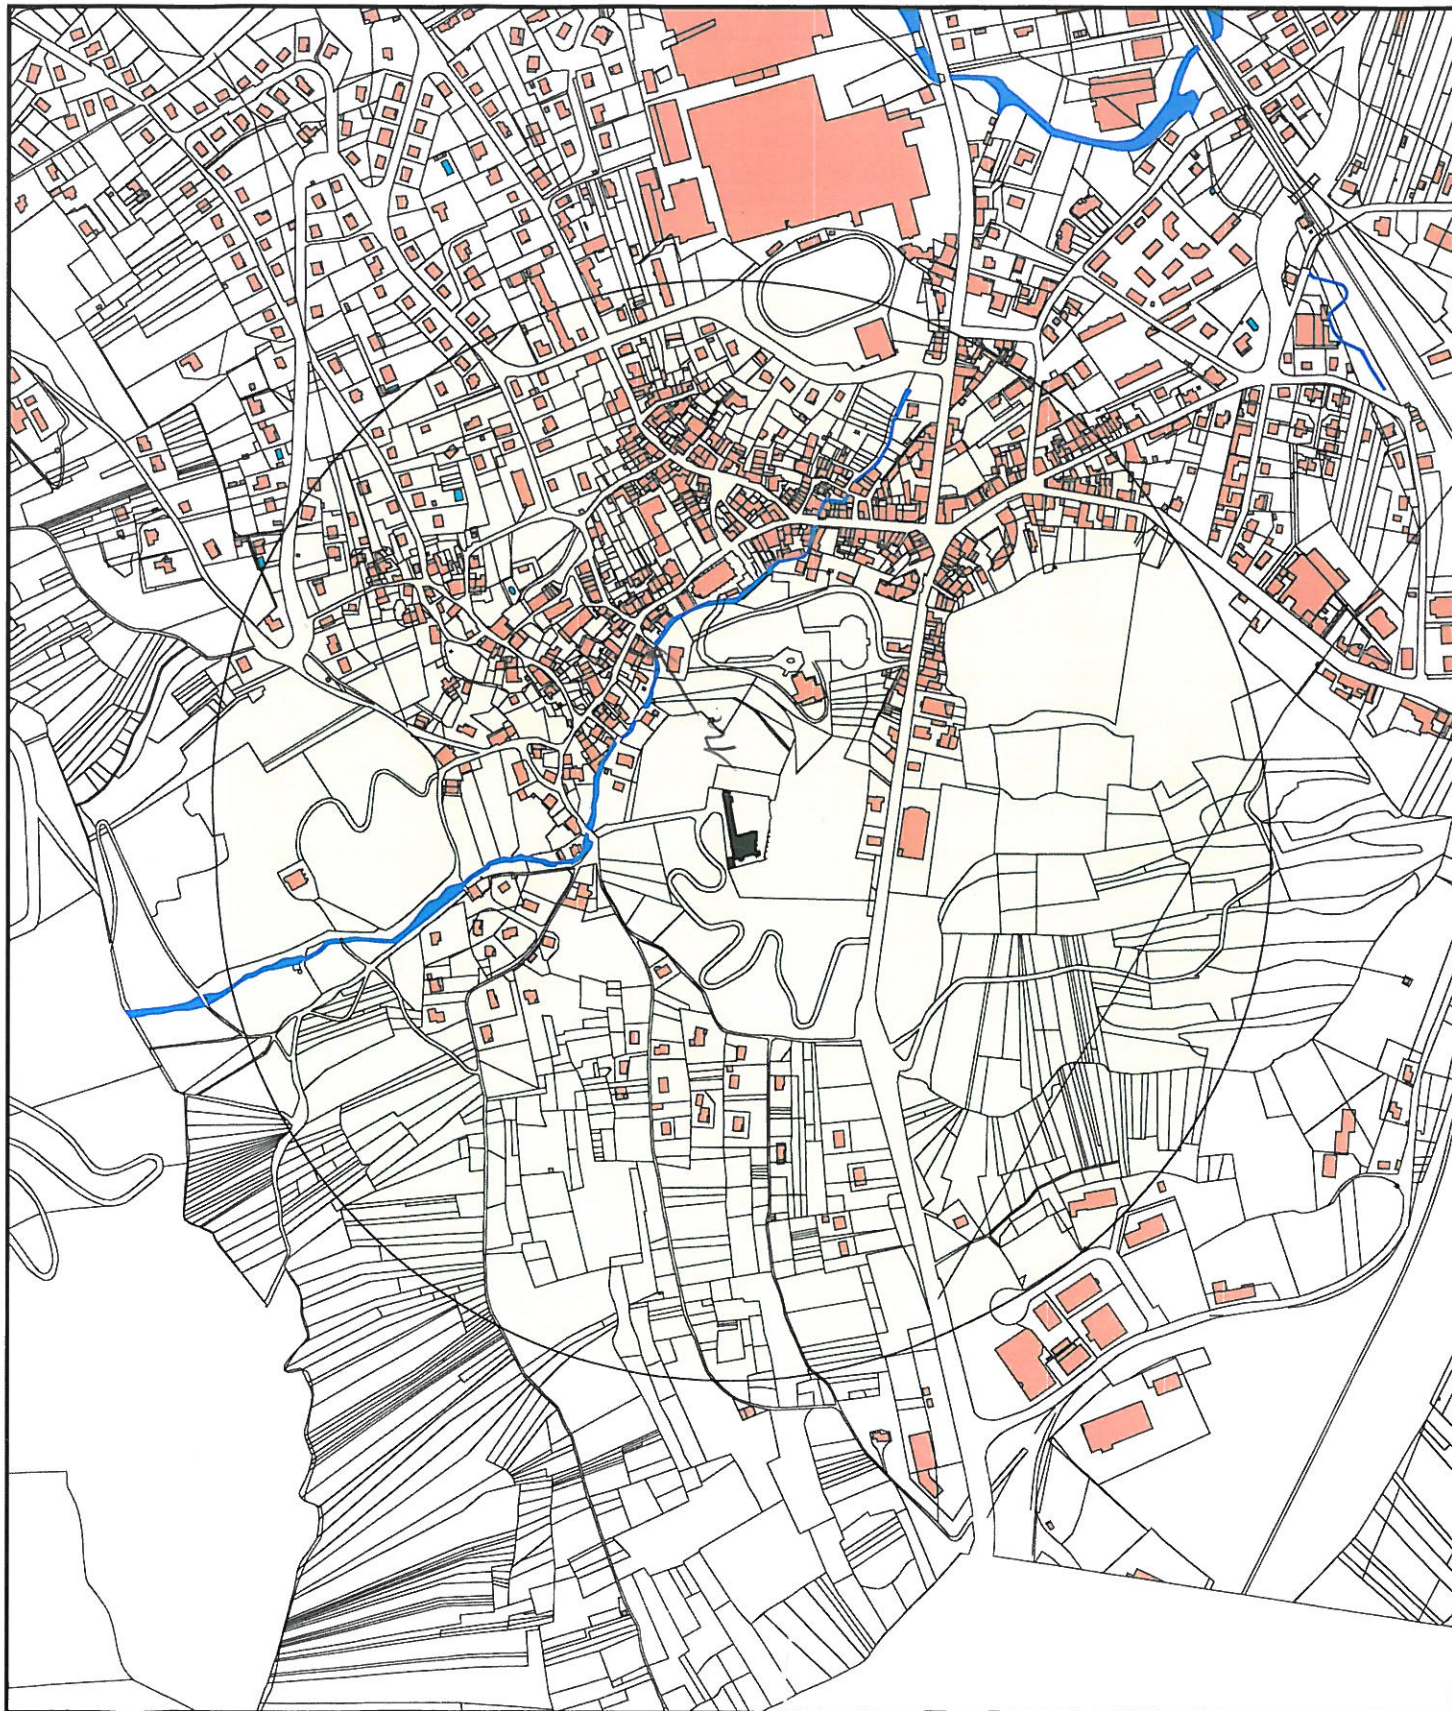

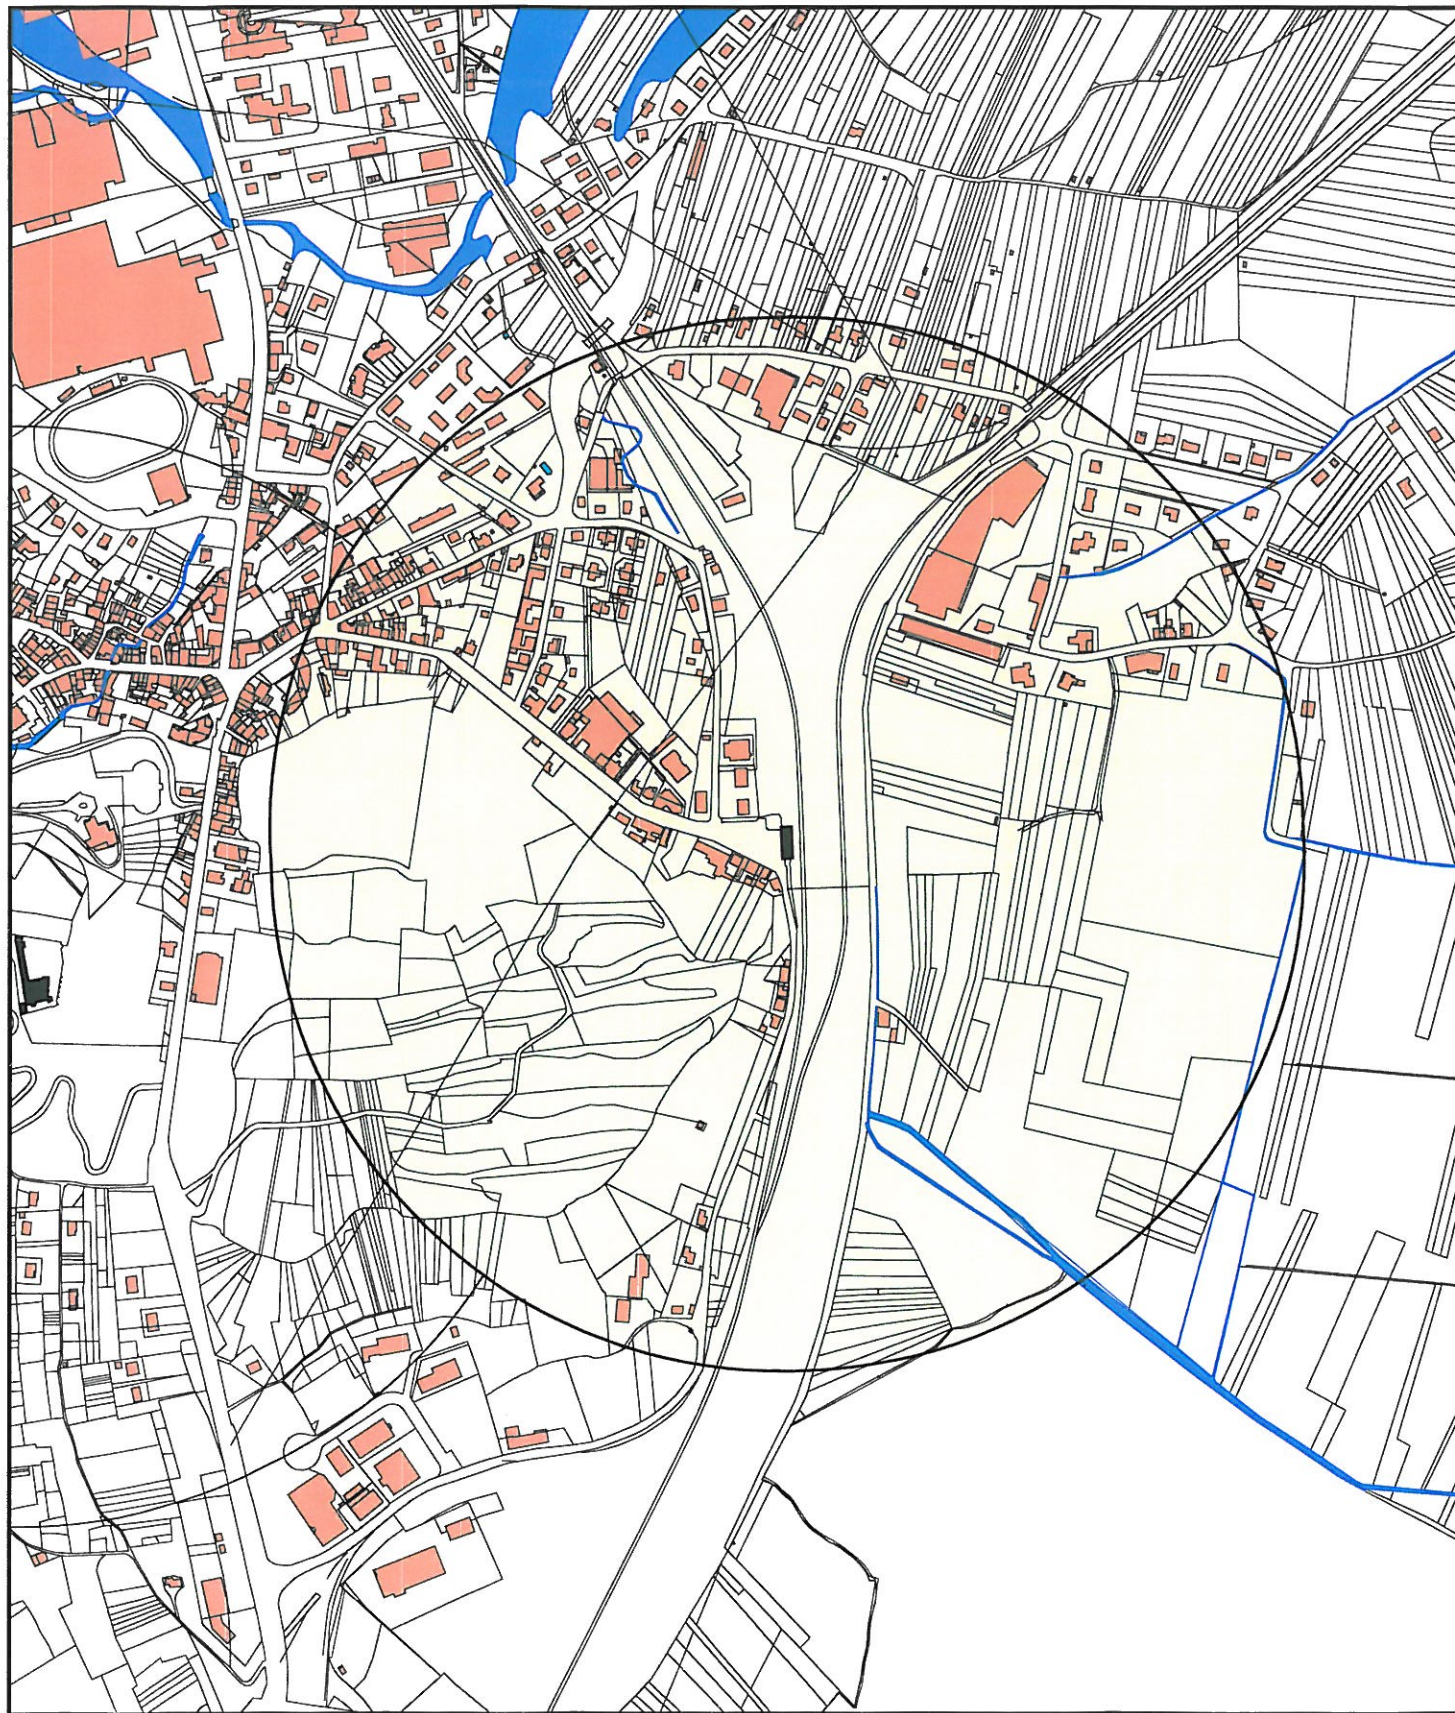

NORD

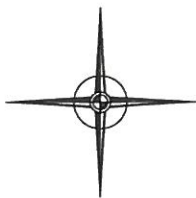

Echelle : 1/5000



**DEPARTEMENT DE L'AIN
COMMUNE**

CULOZ

**EDIFICE PROTEGE
AU TITRE DES
MONUMENTS HISTORIQUES**

Gare, façades et toitures du bâtiment
correspondant à l'ancien vestibule d'entrée
et de sortie des voyageurs,
situé place Pierre Sémard
Inscrit monument historique
le 23 janvier 2009

**PERIMETRE DE
PROTECTION INITIAL**

Rayon = 500 mètres
Aire = 82,93 Hectares

**SERVICE TERRITORIAL
DE L'ARCHITECTURE
ET DU PATRIMOINE
DE L'AIN**

Date d'édition du document

Août 2011